
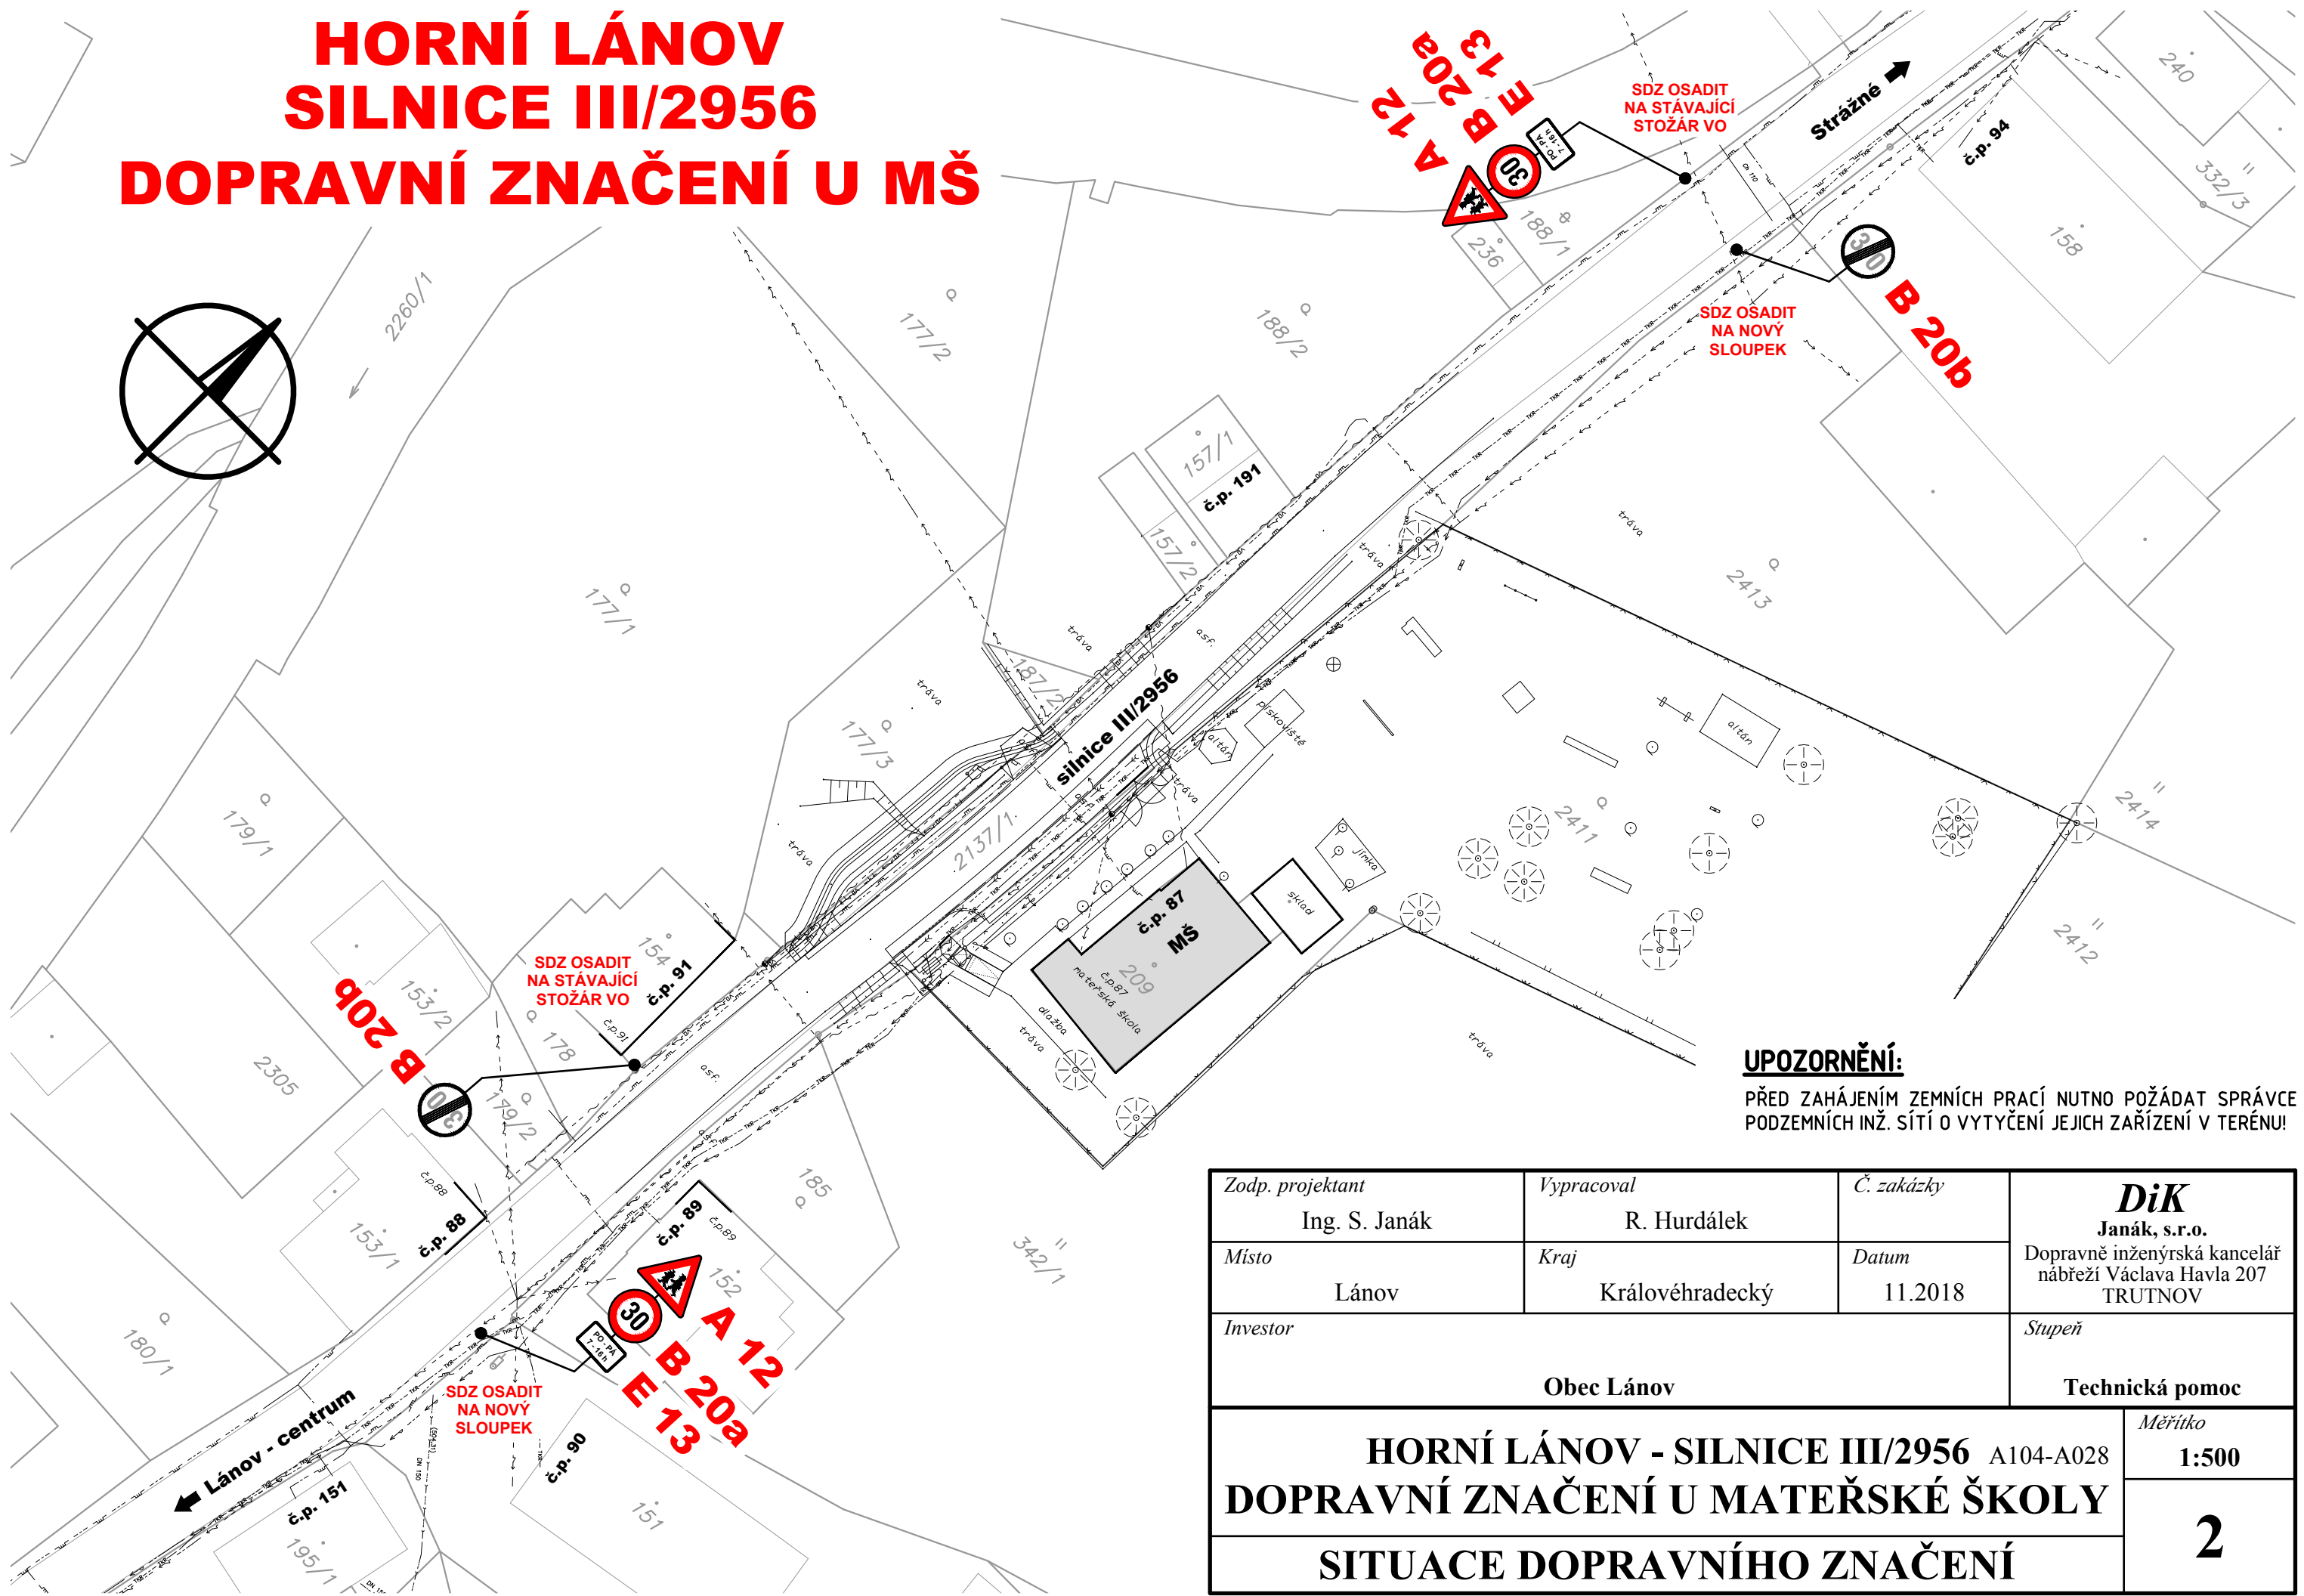


HORNÍ LÁNOV SILNICE III/2956 DOPRAVNÍ ZNAČENÍ U MŠ

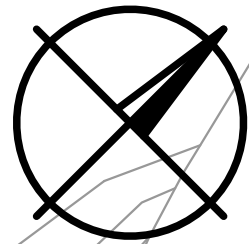

UPOZORNĚNÍ:

PŘED ZAHÁJENÍM ZEMNÍCH PRACÍ NUTNO POŽÁDAT SPRÁVCE PODZEMNÍCH INŽ. SÍTÍ O VYTÝČENÍ JEJICH ZAŘÍZENÍ V TERÉNU!

Zodp. projektant Ing. S. Janák	Vypracoval R. Hurdálek	Č. zakázky	DiK Janák, s.r.o. Dopravně inženýrská kancelář nábřeží Václava Havla 207 TRUTNOV
Místo Lánov	Kraj Královéhradecký	Datum 11.2018	
Investor Obec Lánov			Stupeň Technická pomoc
HORNÍ LÁNOV - SILNICE III/2956 A104-A028 DOPRAVNÍ ZNAČENÍ U MATEŘSKÉ ŠKOLY SITUACE DOPRAVNÍHO ZNAČENÍ			Měřítko 1:500
			2