

Obec Lánov

Obec Lánov v souladu s ust. § 39 zákona č. 128/2000 Sb., o obcích (obecní zřízení), ve znění pozdějších předpisů, zveřejňuje záměr

I. SMĚNY

1) části pozemku z p. č. 3213 v k. ú. Horní Lánov o výměře 290 m² (ostatní plocha, ostatní komunikace) v k. ú. Horní Lánov, obec Lánov, který vznikne oddělením dle návrhu geometrického plánu č. 587-108/2017, viz snímek.

2) části pozemku z p. č. 3213 v k. ú. Horní Lánov o výměře 96 m² (ostatní plocha, ostatní komunikace) v k. ú. Horní Lánov, obec Lánov, který vznikne oddělením dle návrhu geometrického plánu č. 587-108/2017, viz snímek.

Sjednané podmínky směny, nabídková cena: Dle uzavřené smlouvy o budoucí směnné smlouvě ze dne 12. 03. 2012 je předmětem směna výše uvedených částí z p. č. 3213 v k. ú. Horní Lánov ve vlastnictví obce Lánov na jedné straně o shodné výměře s tím, že účastníci smlouvy se dohodli, že nemovitosti mají pro tuto směnu stejnou cenu. Po provedení směny jsou tedy vzájemné závazky účastníků smlouvy beze zbytku vyrovnány a nemají vůči sobě v souvislosti s touto směnou nárok na doplatek ceny směňovaných nemovitostí. Náklady spojené se směnou pozemků uhradí obec Lánov.

Přílohou je snímek návrhu GPL č. 587-108/2017.

II. PRODEJE

3) části pozemku z p. č. 2952 v k. ú. Horní Lánov o předpokládané výměře 40 m², viz Smlouva o právu provést stavbu „Malé Labe, Horní Lánov, rekonstrukce opevnění, ř. km 11,270 – 11,500“, viz katastrální situační výkres C. 4.

Běžné podmínky prodeje, nabídková cena: Prodejní cena bude zjištěna soudním znalcem na základě cenových předpisů platných v době uzavření kupní smlouvy. Znalecký posudek zajistí na svůj náklad stavebník (Povodí Labe, státní podnik), který rovněž uhradí veškeré náklady spojené s vyhotovením kupní smlouvy, jakož i poplatky spojené s podáním návrhu na vklad. Přesné plošné určení a vymezení části předmětného pozemku, která bude předmětem převodu vlastnického práva, bude vyznačeno v geometrickém plánu, jehož vyhotovení se zavazuje zajistit na svůj náklad stavebník.

Přílohou je katastrální situační výkres C. 4.

Ing. Jiří Vaneč, v. r.
starosta

V Lánově dne: 26. 9. 2017

Další informace zájemcům podá na Obecním úřadě v Lánově, starosta Ing. Jiří Vaneč, tel.: 603 410 507 v úředních hodinách pondělí a středa 8:00 – 17:00 hod.


vyvěšeno dne:

03 -10- 2017

svěšeno dne:

19 -10- 2017

Obecní úřad Lánov



||
3051

||
3112


||
3113


⊕
3114

3115

3145

3158

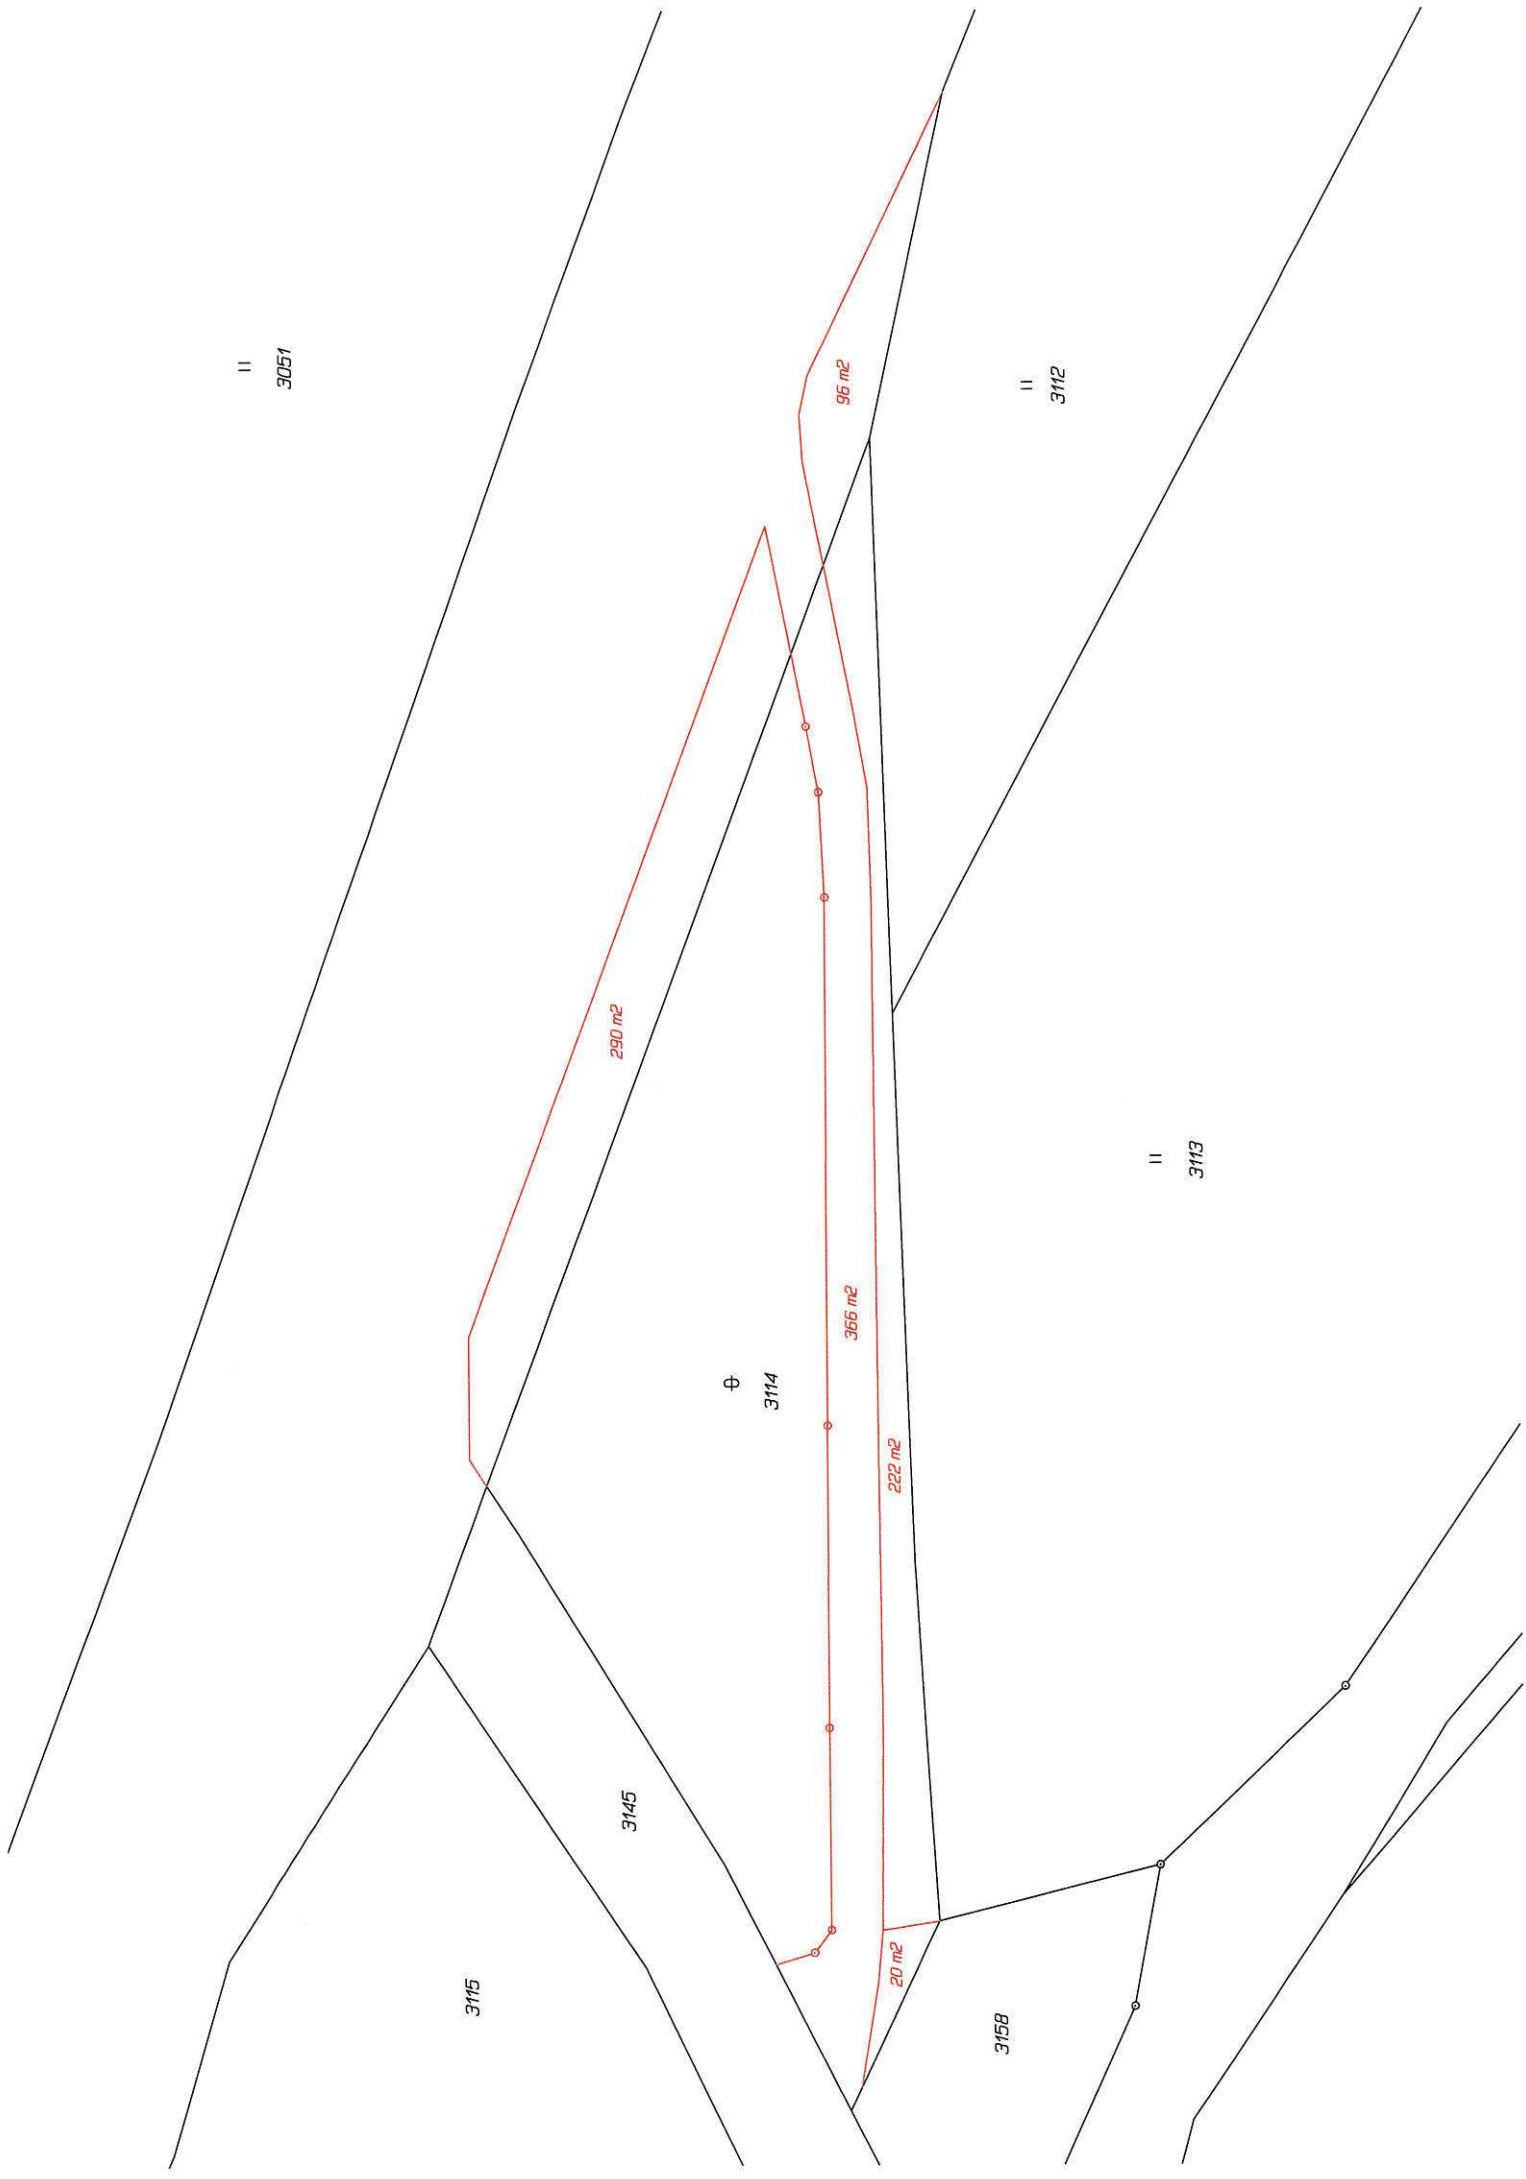

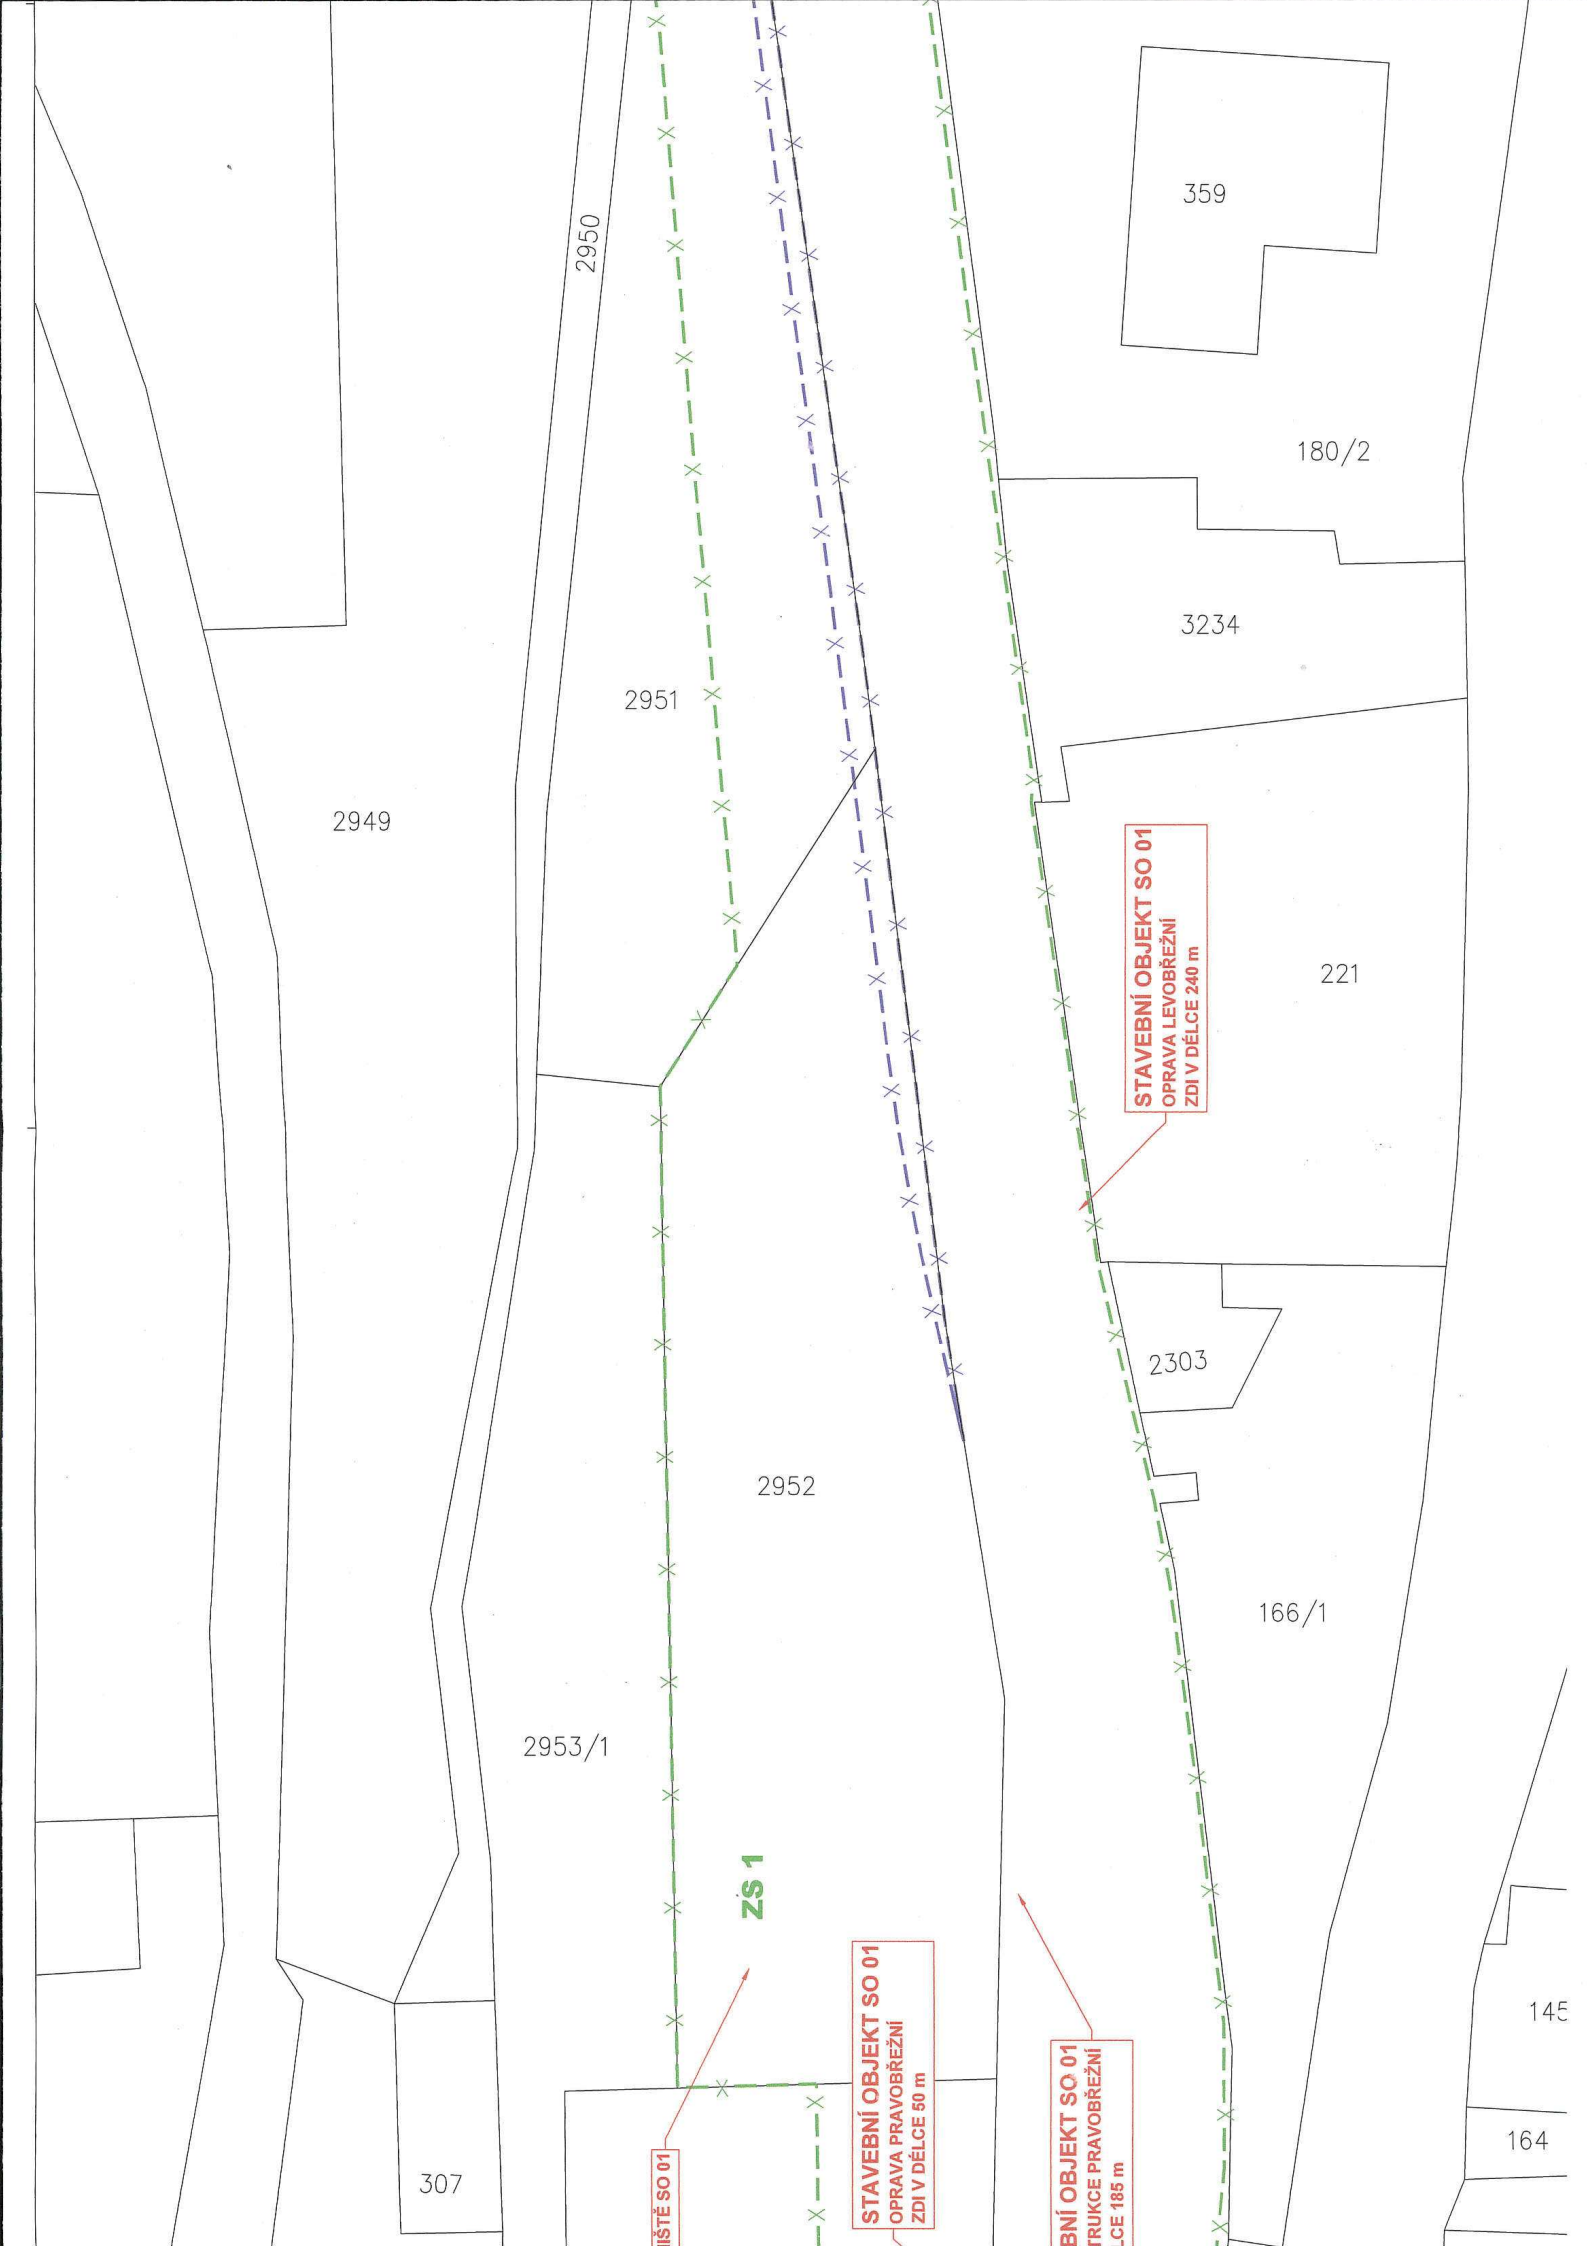

2949

2950

2951

2952

2953/1

307

359

180/2

3234

221

STAVEBNÍ OBJEKT SO 01
OPRAVA LEVOBŘEŽNÍ
ZDI V DÉLCE 240 m

2303

166/1

ZS 1

STAVEBNÍ OBJEKT SO 01
OPRAVA PRAVOBŘEŽNÍ
ZDI V DÉLCE 50 m

BNÍ OBJEKT SO 01
TRUKCE PRAVOBŘEŽNÍ
-CE 185 m

145

164